


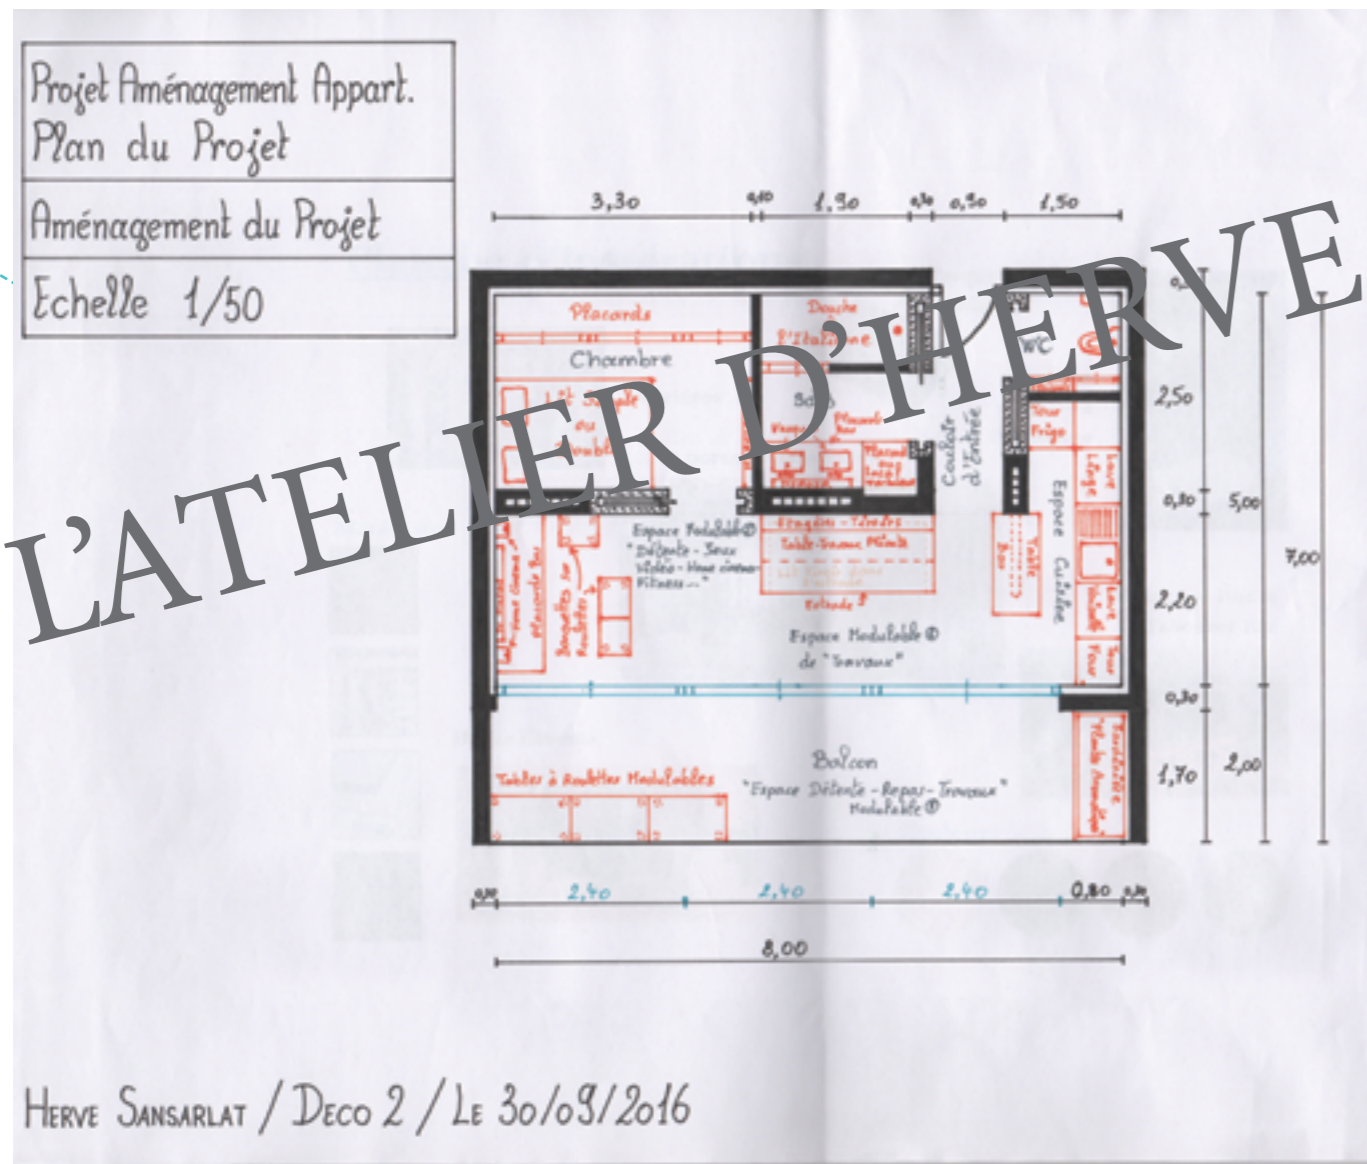




7 - Tracé d'Architecture




7 - Tracé d'Architecture

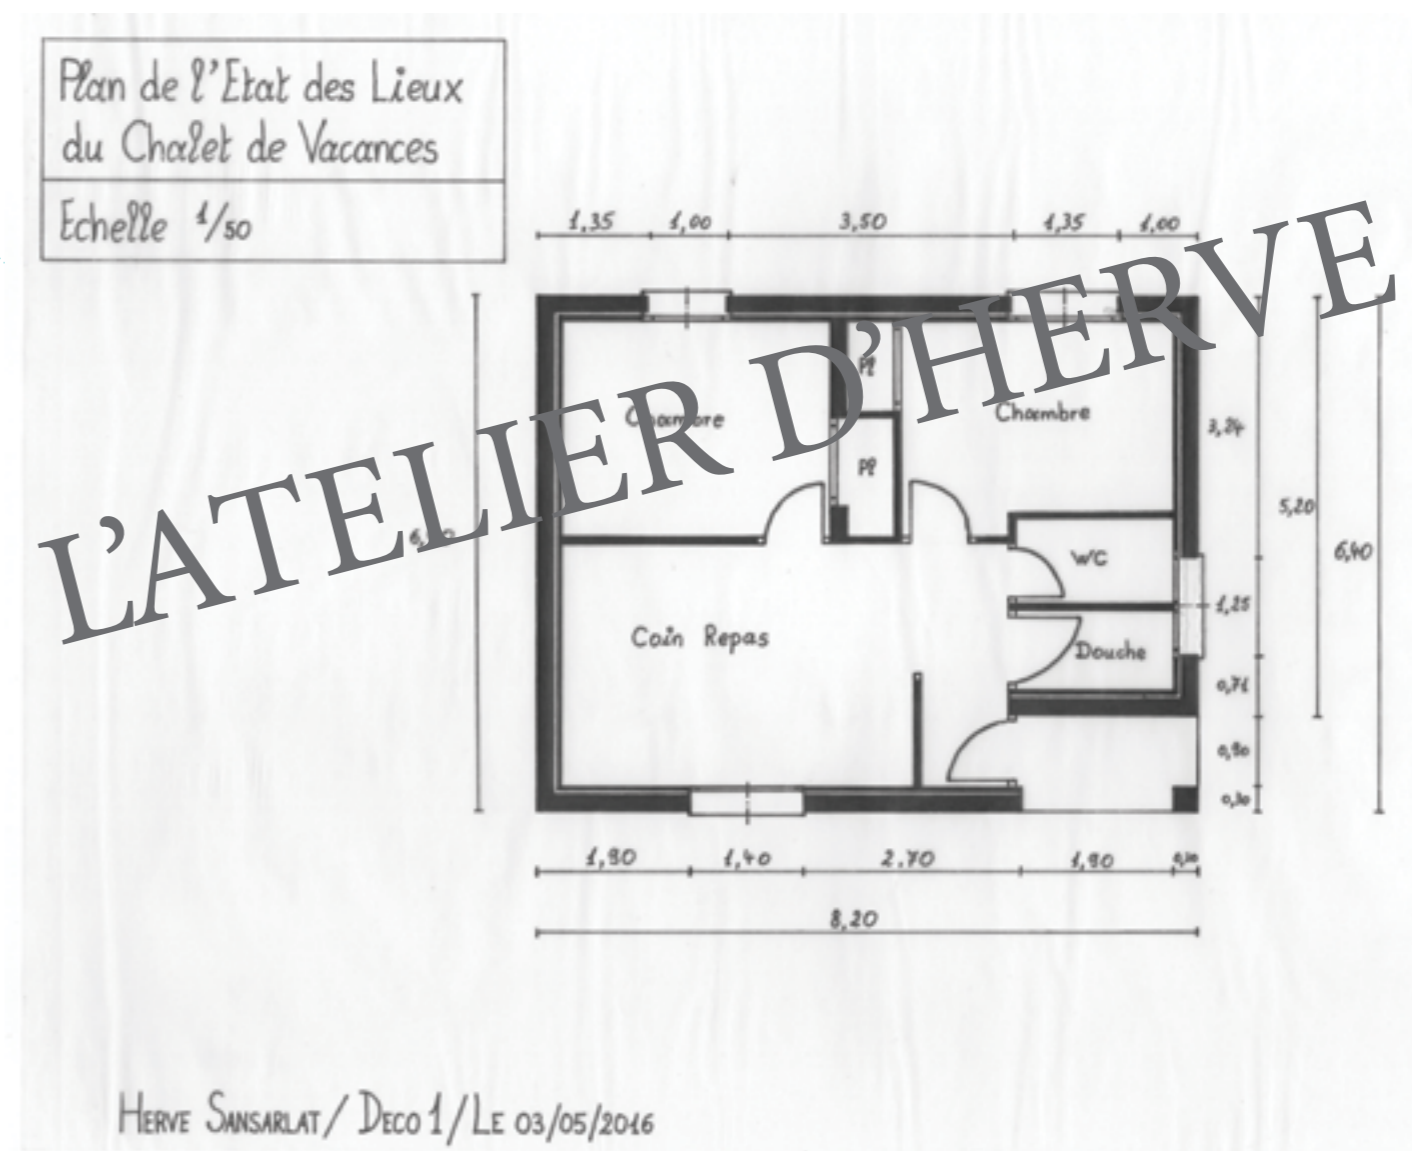




7 - Tracé d'Architecture

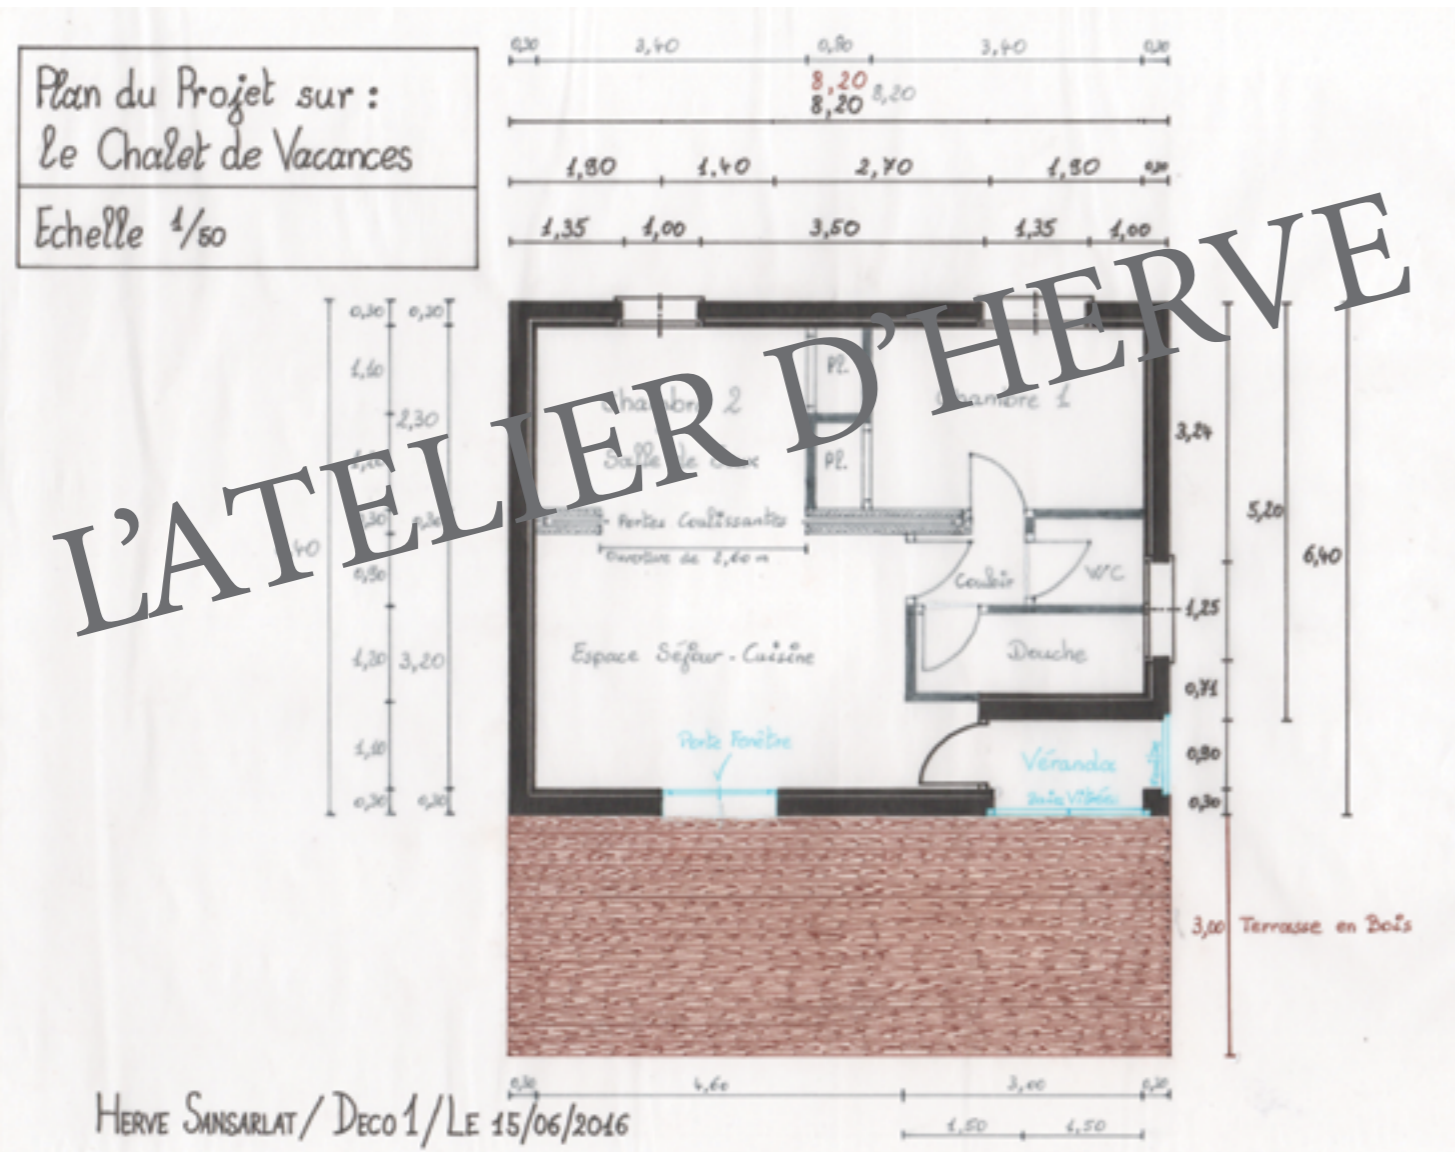

7 - Tracé d'Architecture

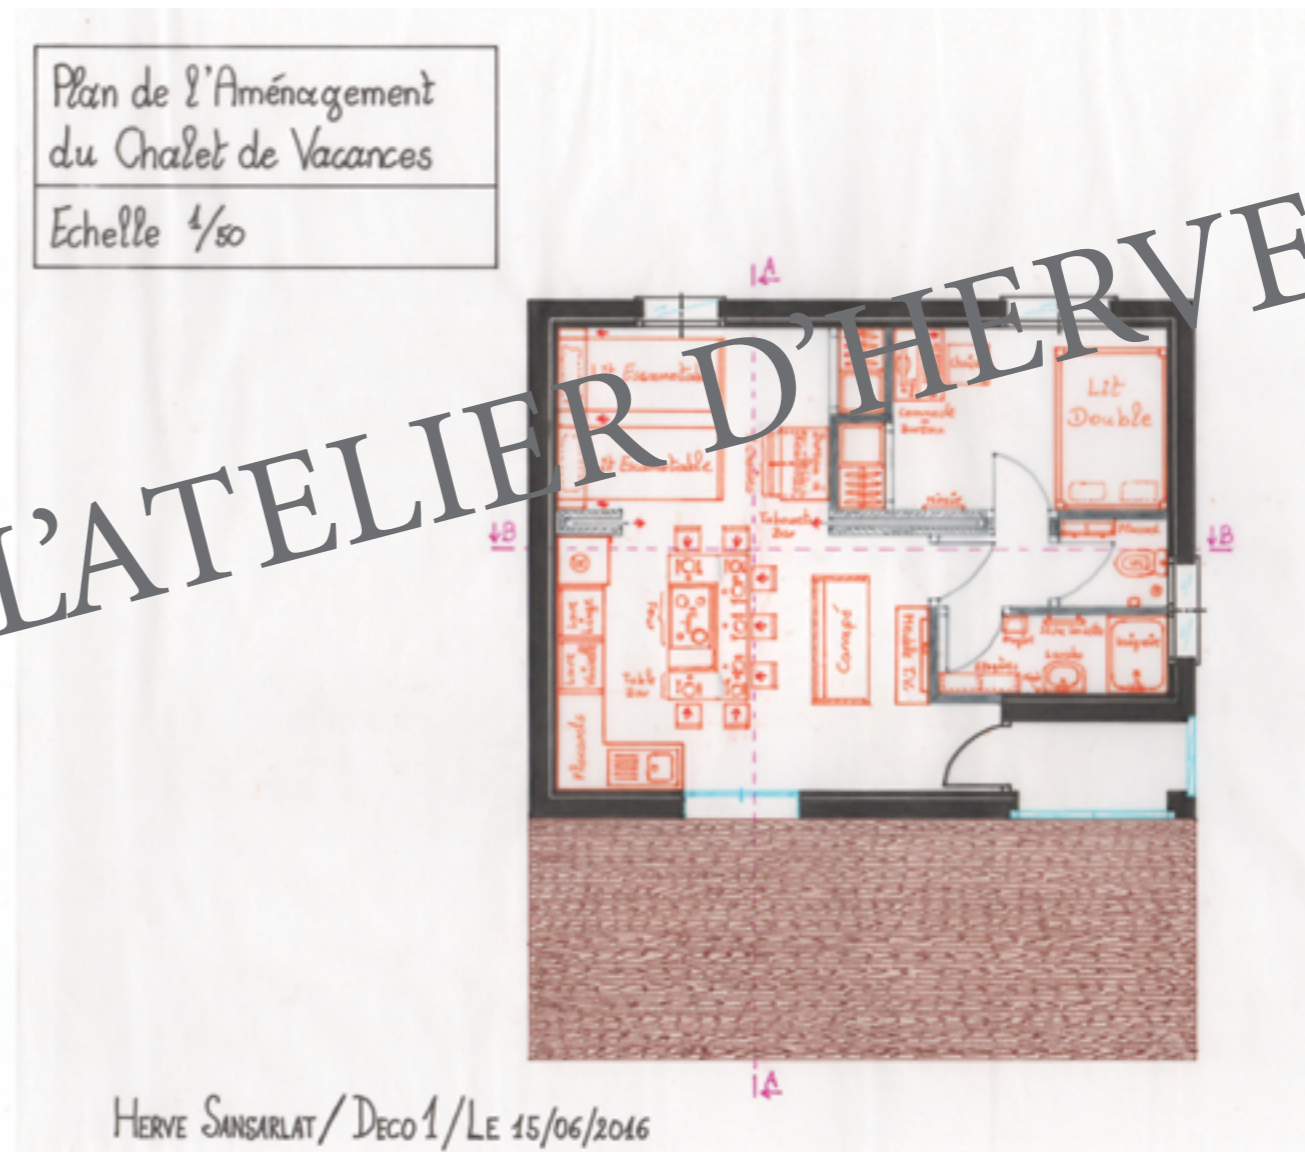







7 - Tracé d'Architecture

Projet Escape Game / MEMOIRE



7 - Tracé d'Architecture

Projet Escape Game / MEMOIRE

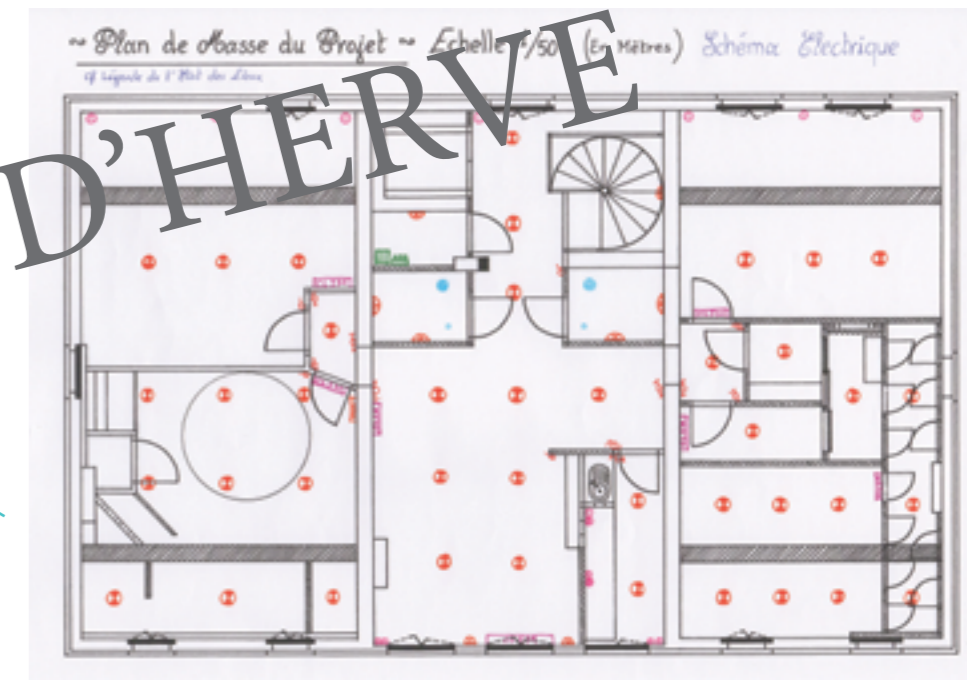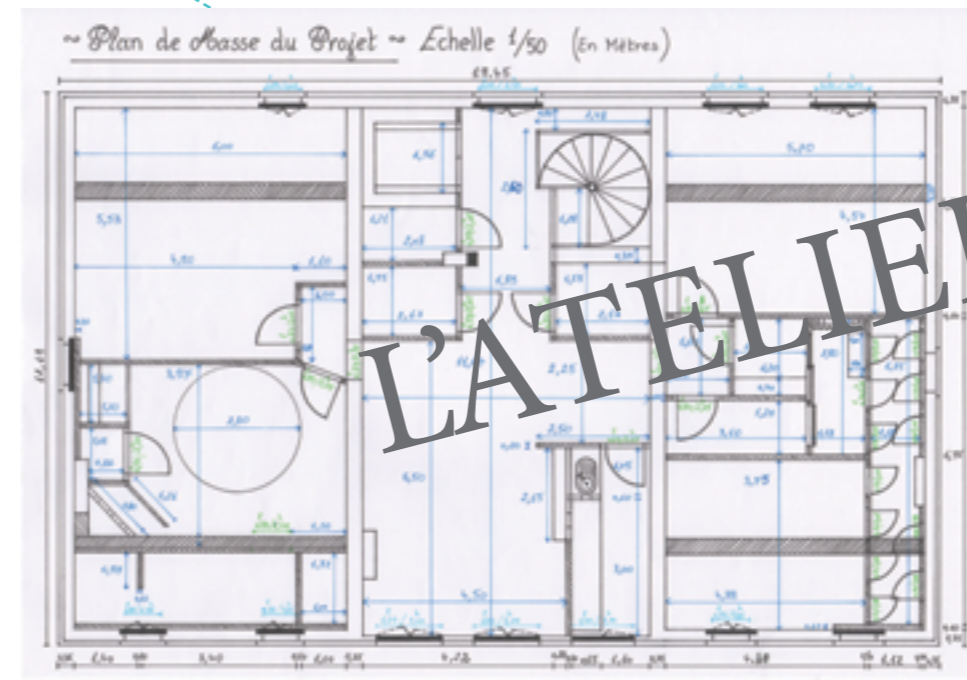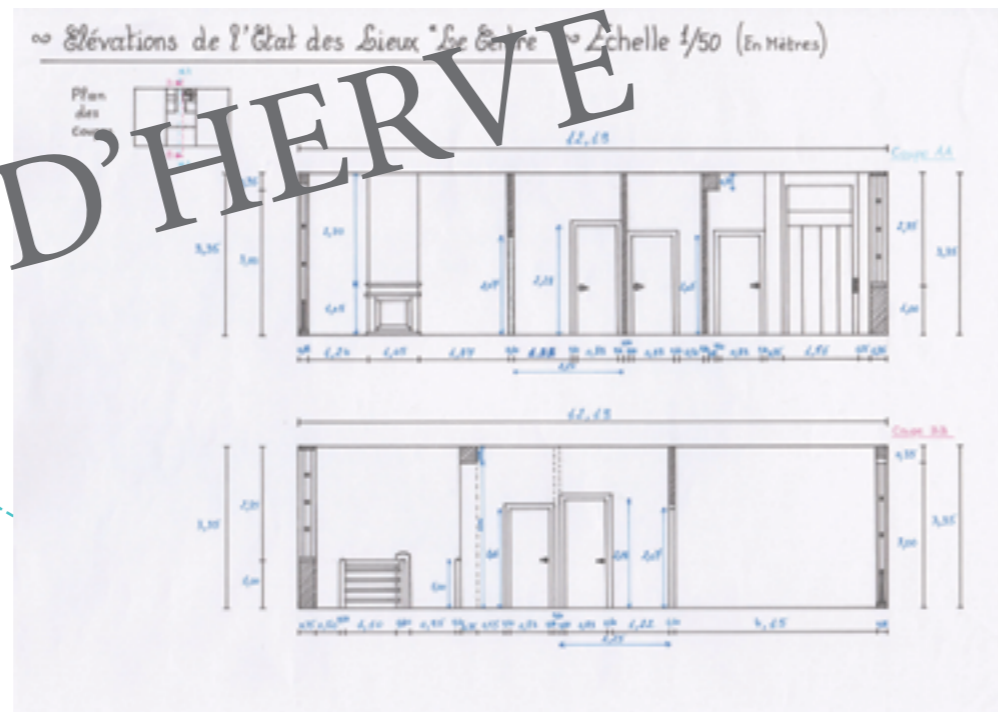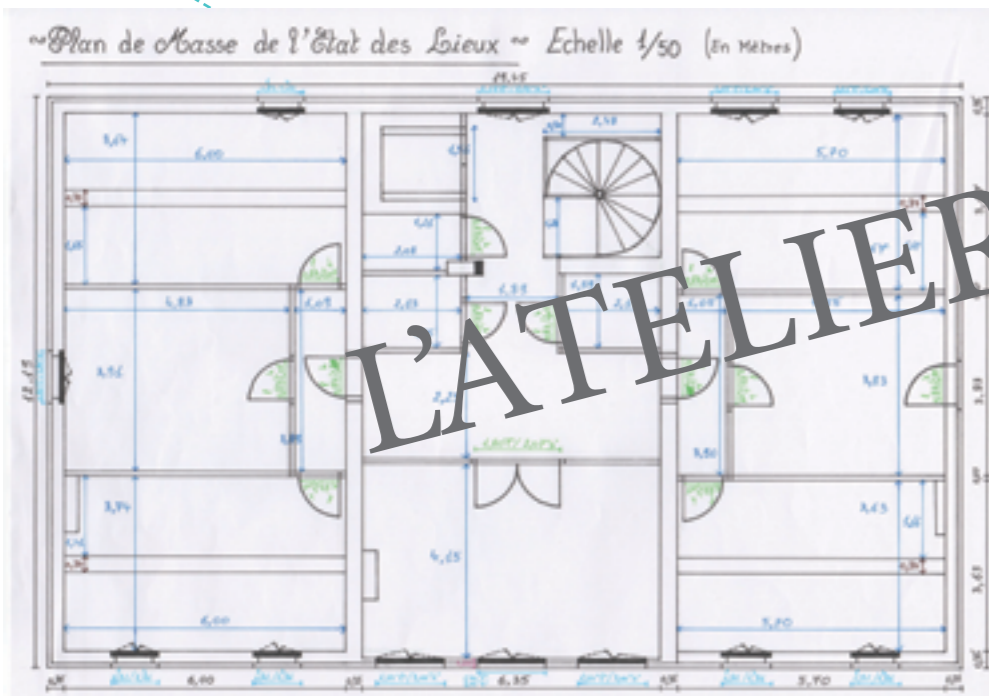

L'ATELIER D'HERVE